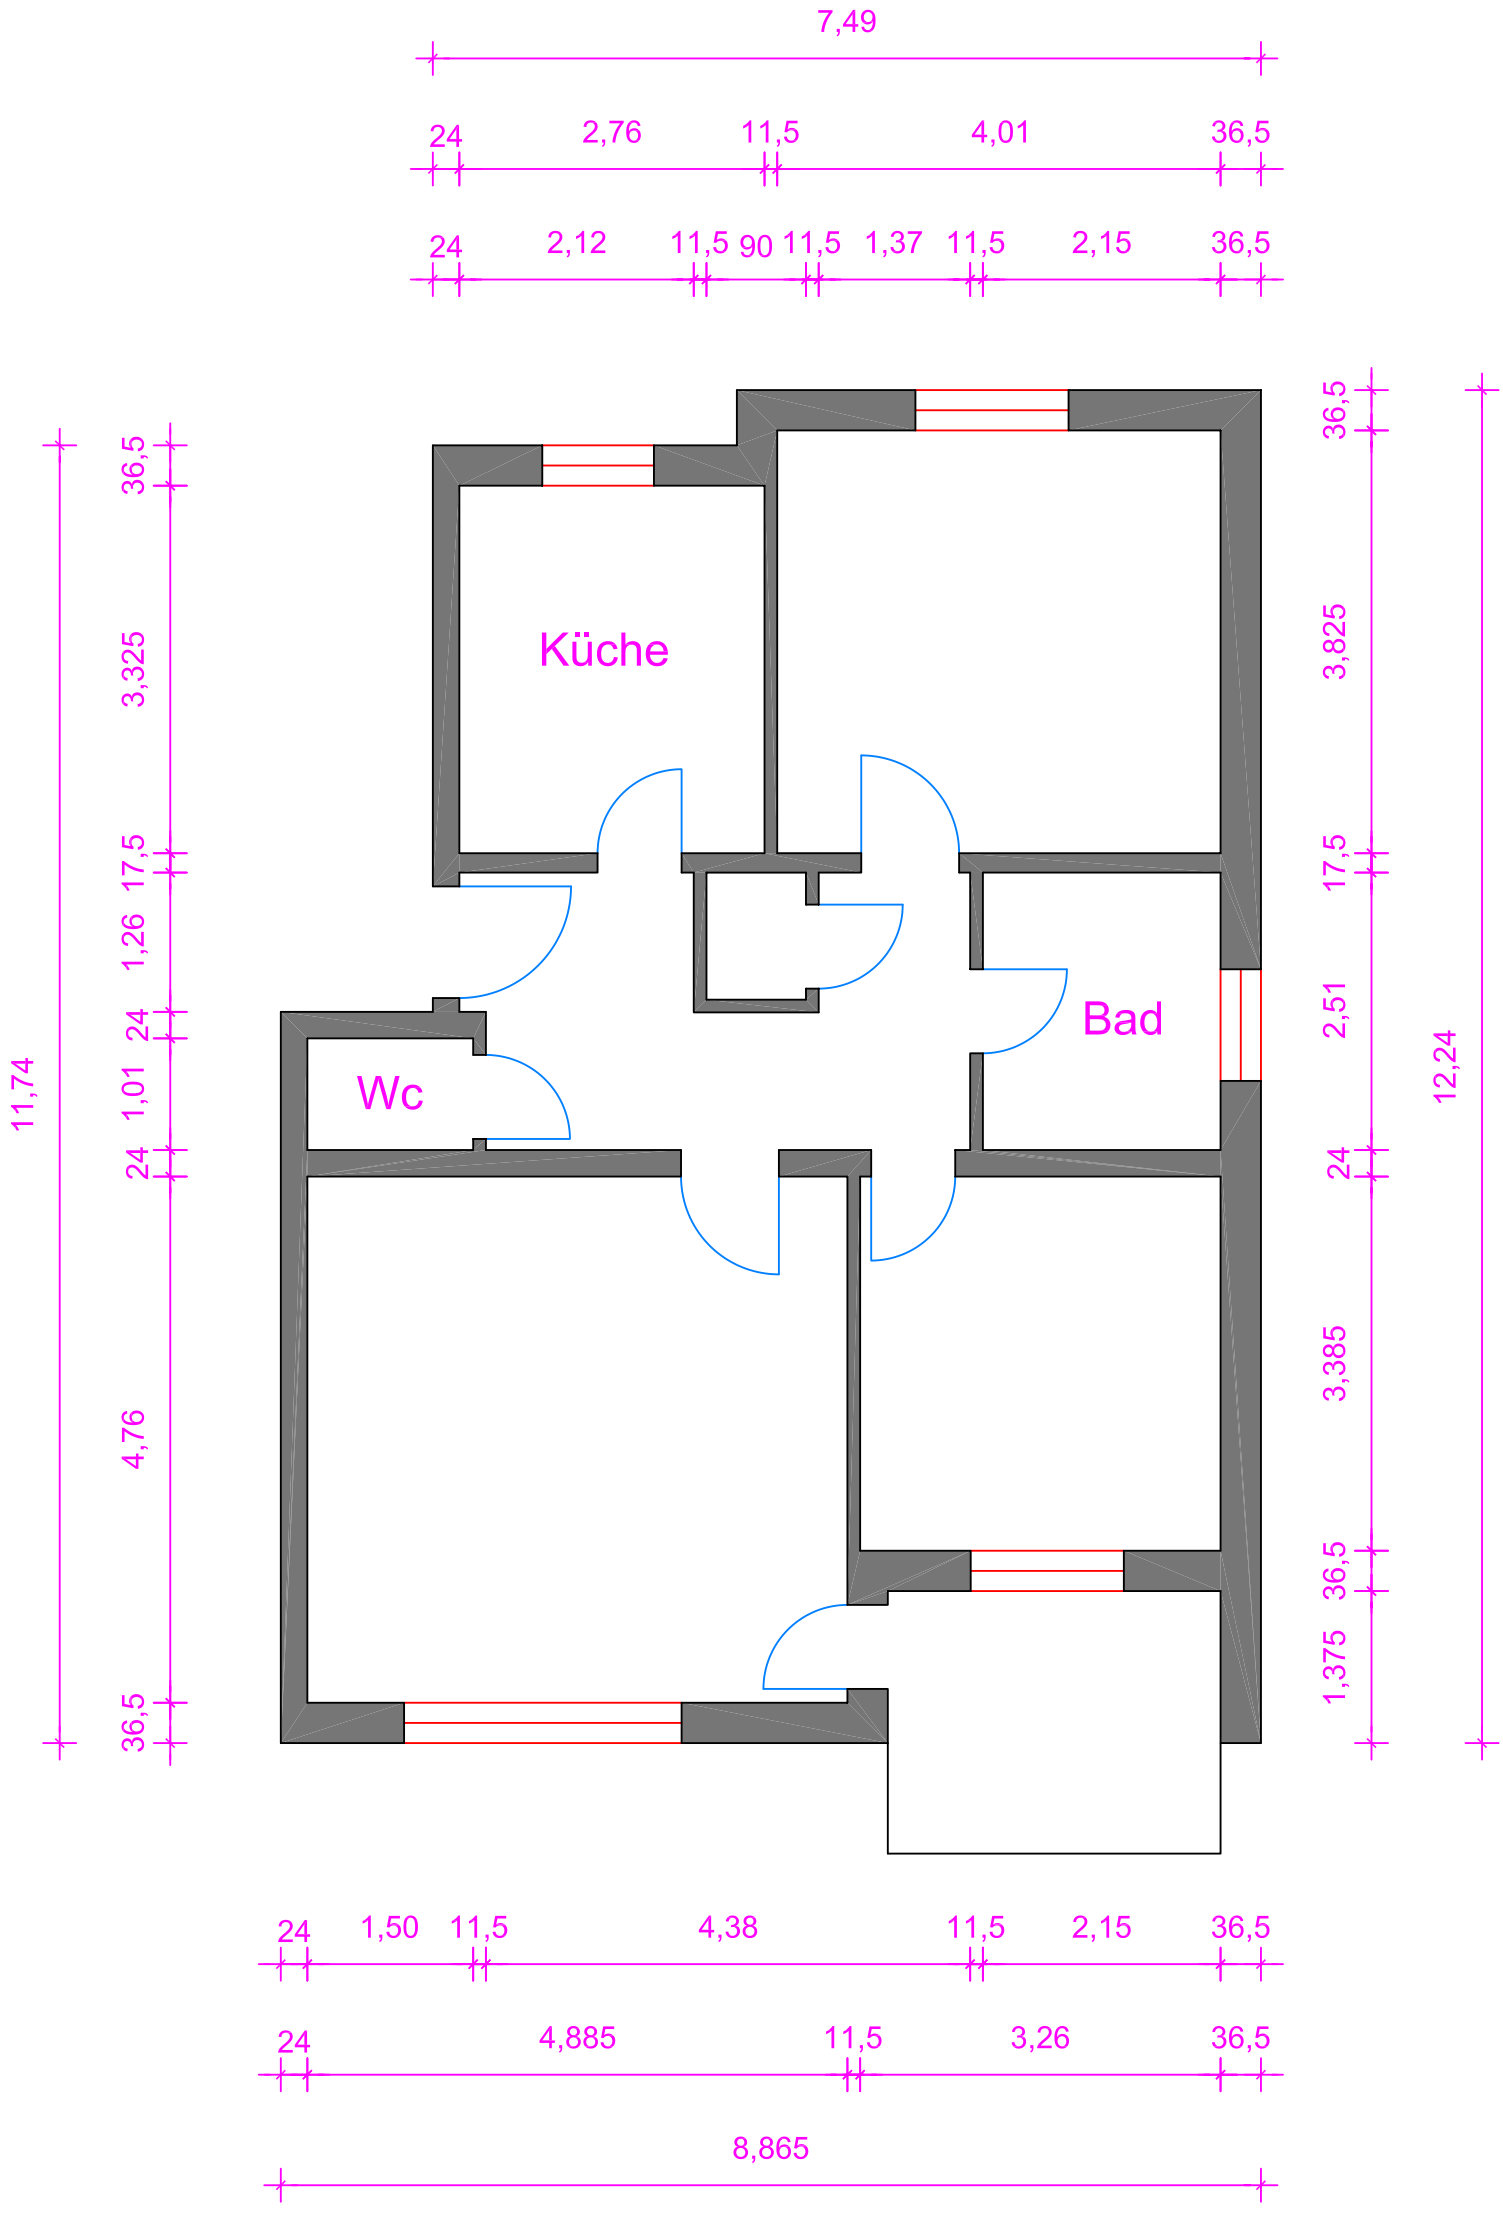
7,49
24
2,76
11,5
4,01
36,5
24
2,12
11,5
90
11,5
1,37
11,5
2,15
36,5
11,74
36,5
3,325
17,5
1,26
24
1,01
24
4,76
36,5
Küche
Wc
Bad
36,5
3,825
17,5
2,51
24
3,385
36,5
1,375
12,24
24
1,50
11,5
4,38
11,5
2,15
36,5
24
4,885
11,5
3,26
36,5
8,865