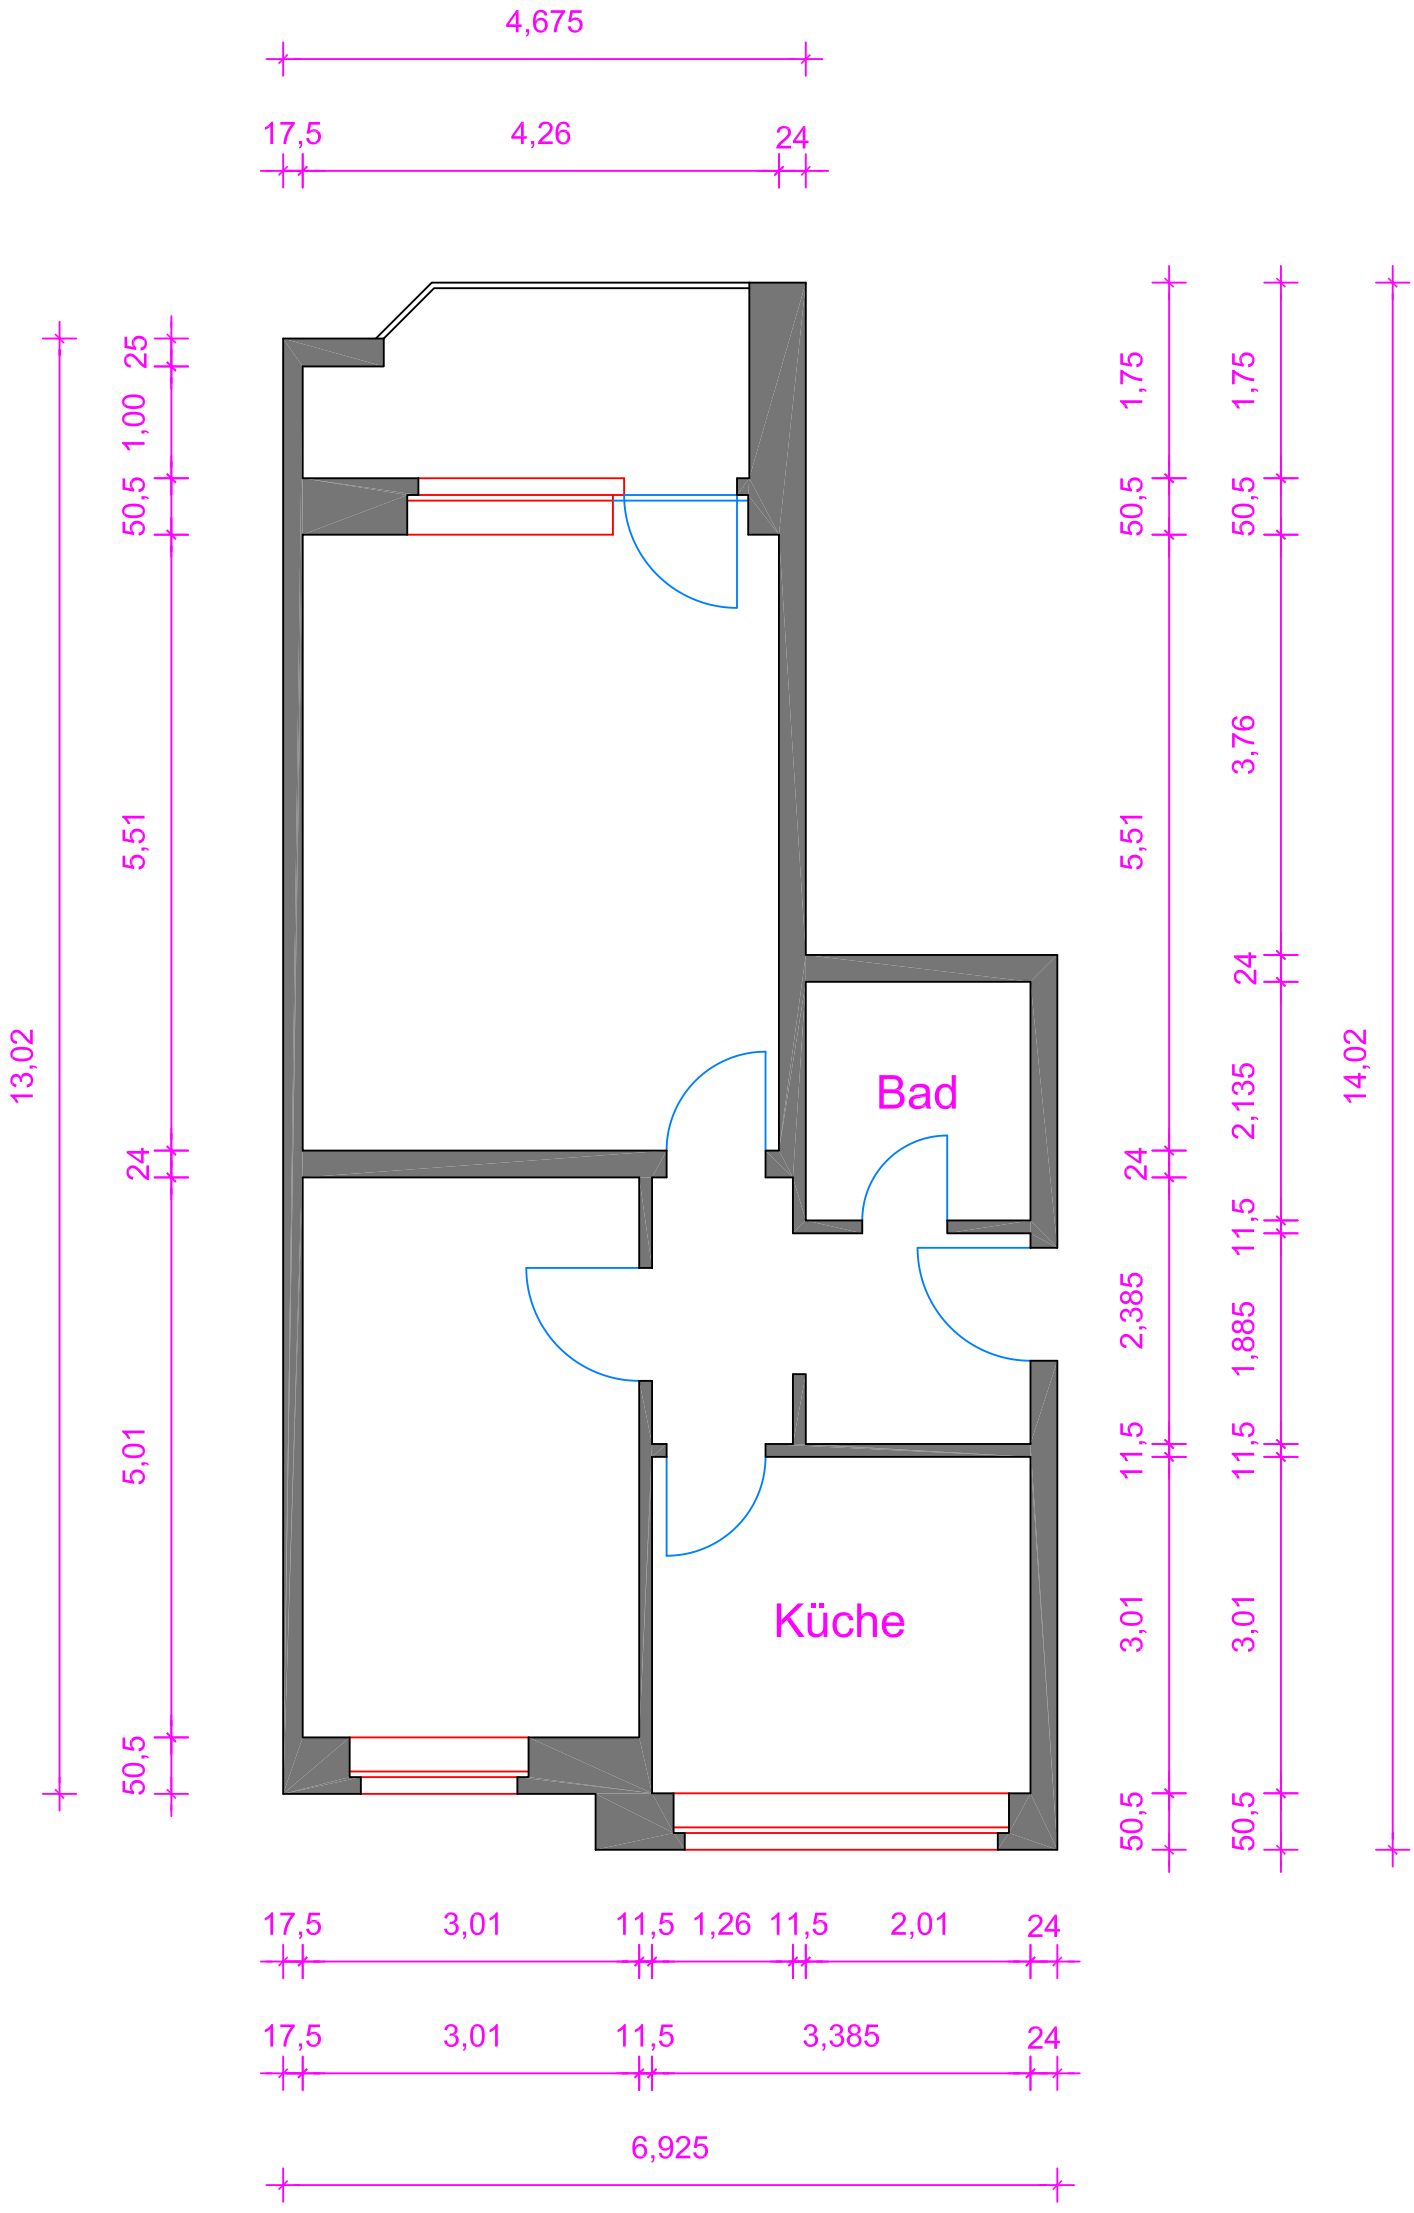
4,675
17,5
4,26
24
13,02
25
1,00
50,5
5,51
24
5,01
50,5
1,75
50,5
5,51
24
2,385
11,5
3,01
50,5
1,75
50,5
3,76
24
2,135
11,5
1,885
11,5
3,01
50,5
14,02
Bad
Küche
17,5
3,01
11,5
1,26
11,5
2,01
24
17,5
3,01
11,5
3,385
24
6,925