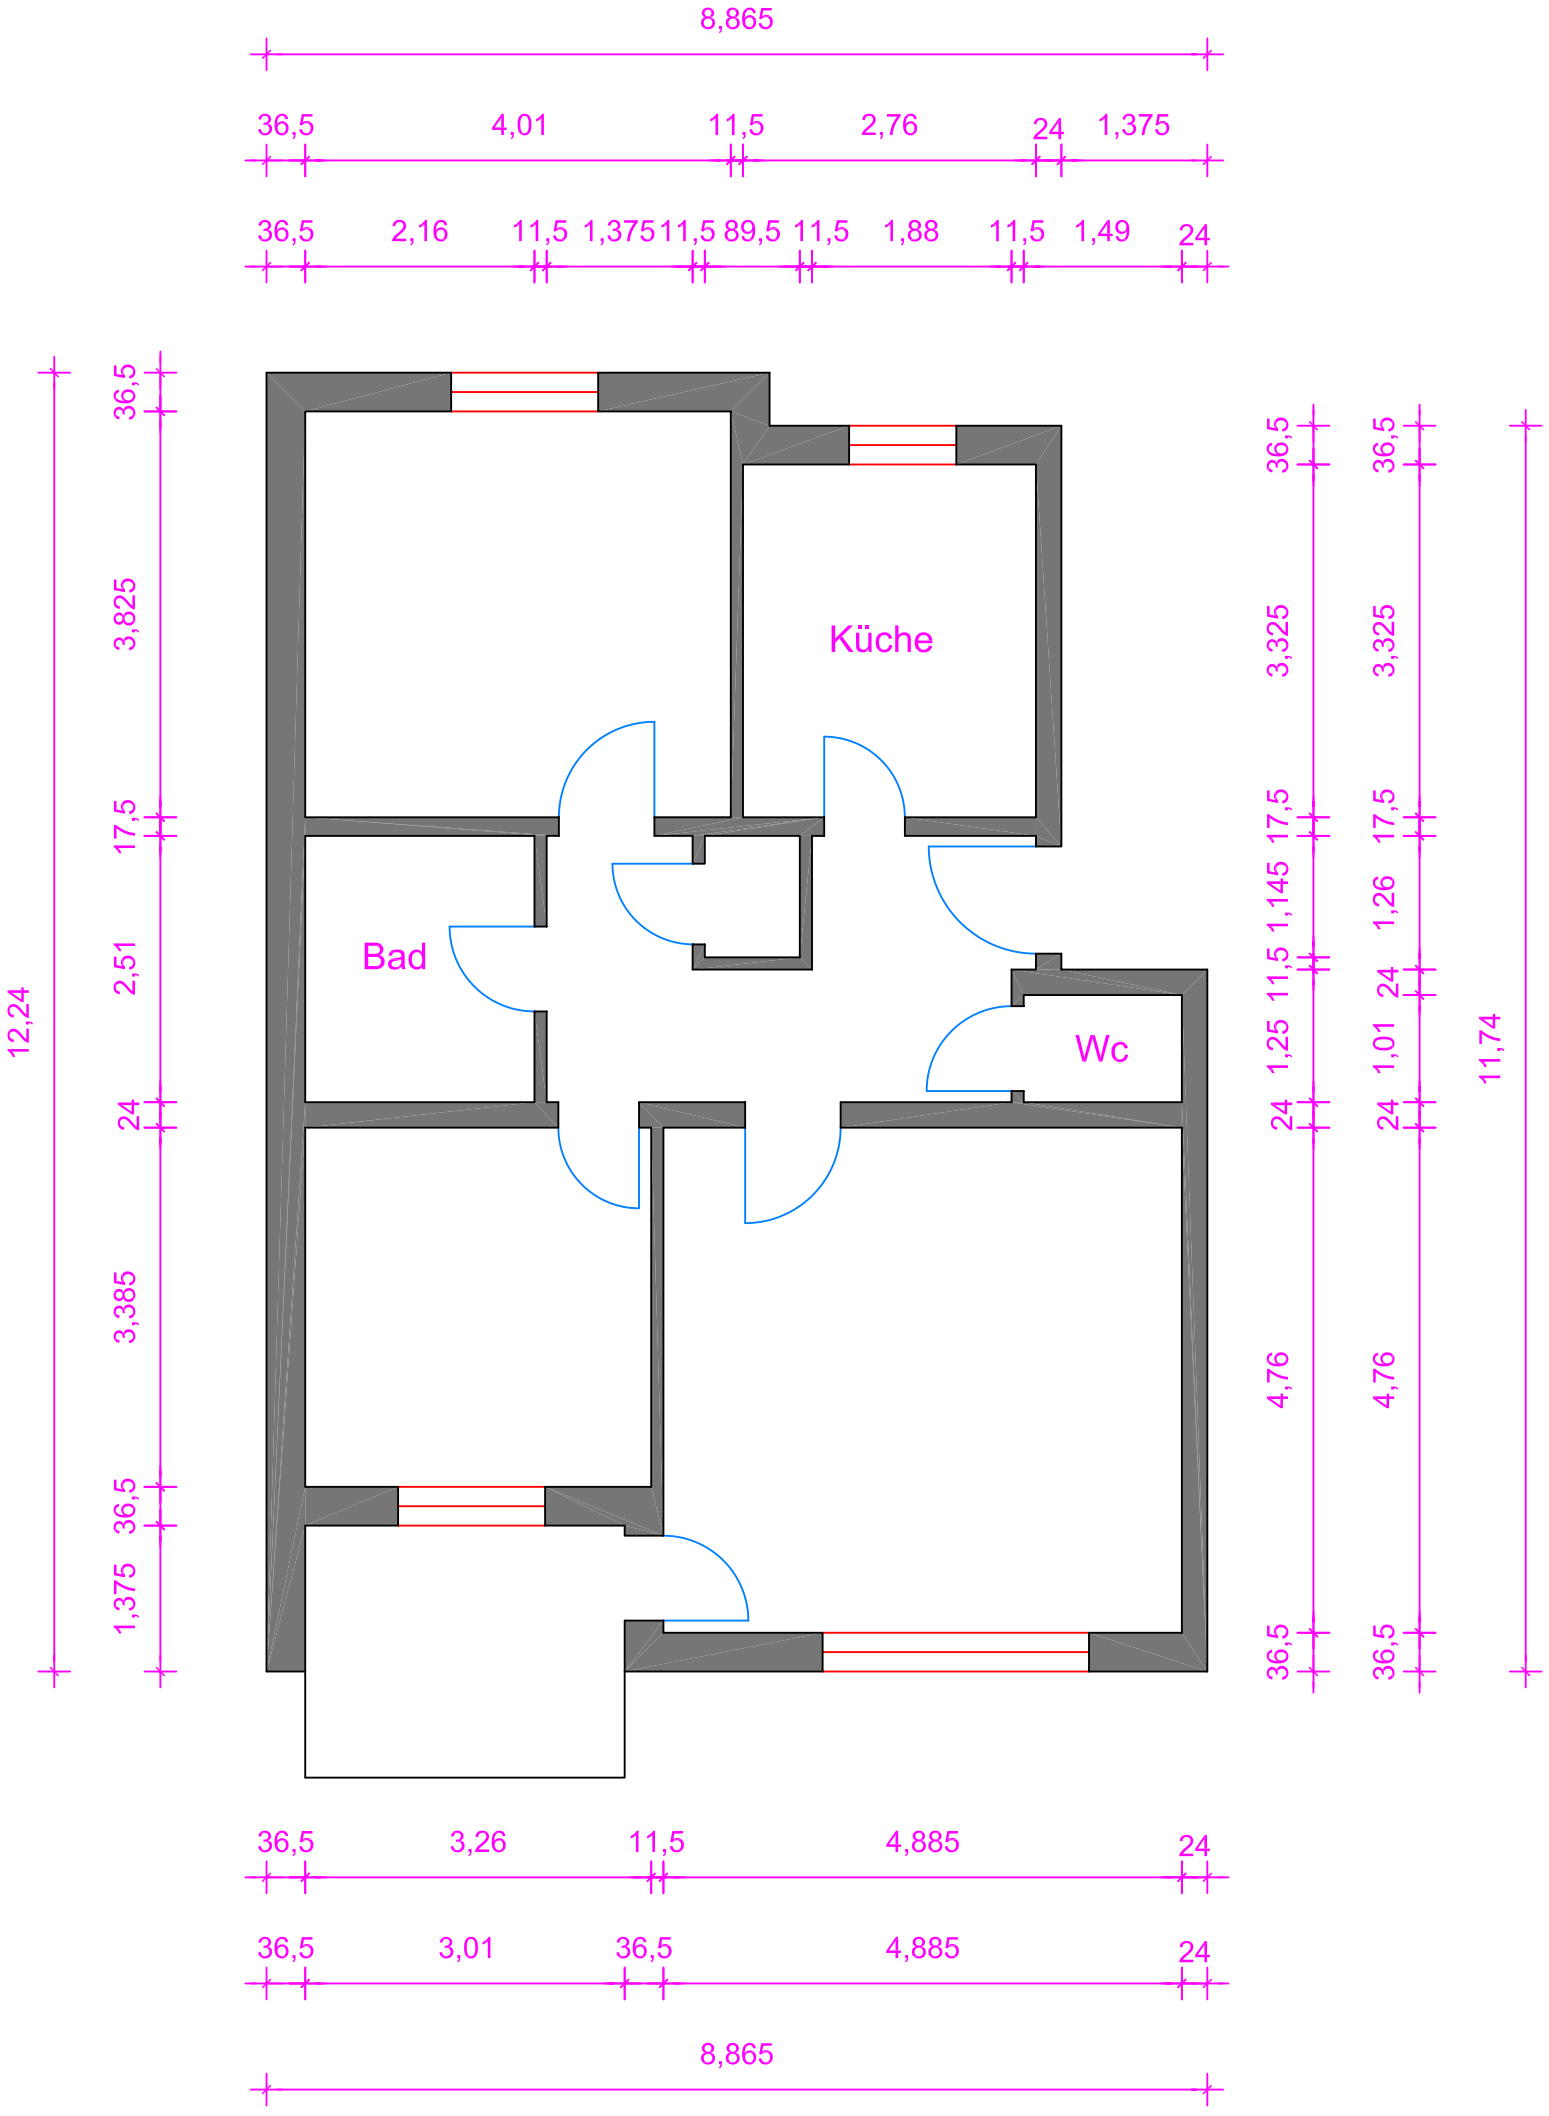
8,865
36,5
4,01
11,5
2,76
24
1,375
36,5
2,16
11,5
1,375
11,5
89,5
11,5
1,88
11,5
1,49
24
12,24
36,5
3,825
17,5
2,51
24
3,385
36,5
1,375
Küche
Bad
Wc
36,5
3,325
17,5
1,145
11,5
1,25
24
4,76
36,5
36,5
3,325
17,5
1,26
24
1,01
24
4,76
36,5
11,74
36,5
3,26
11,5
4,885
24
36,5
3,01
36,5
4,885
24
8,865